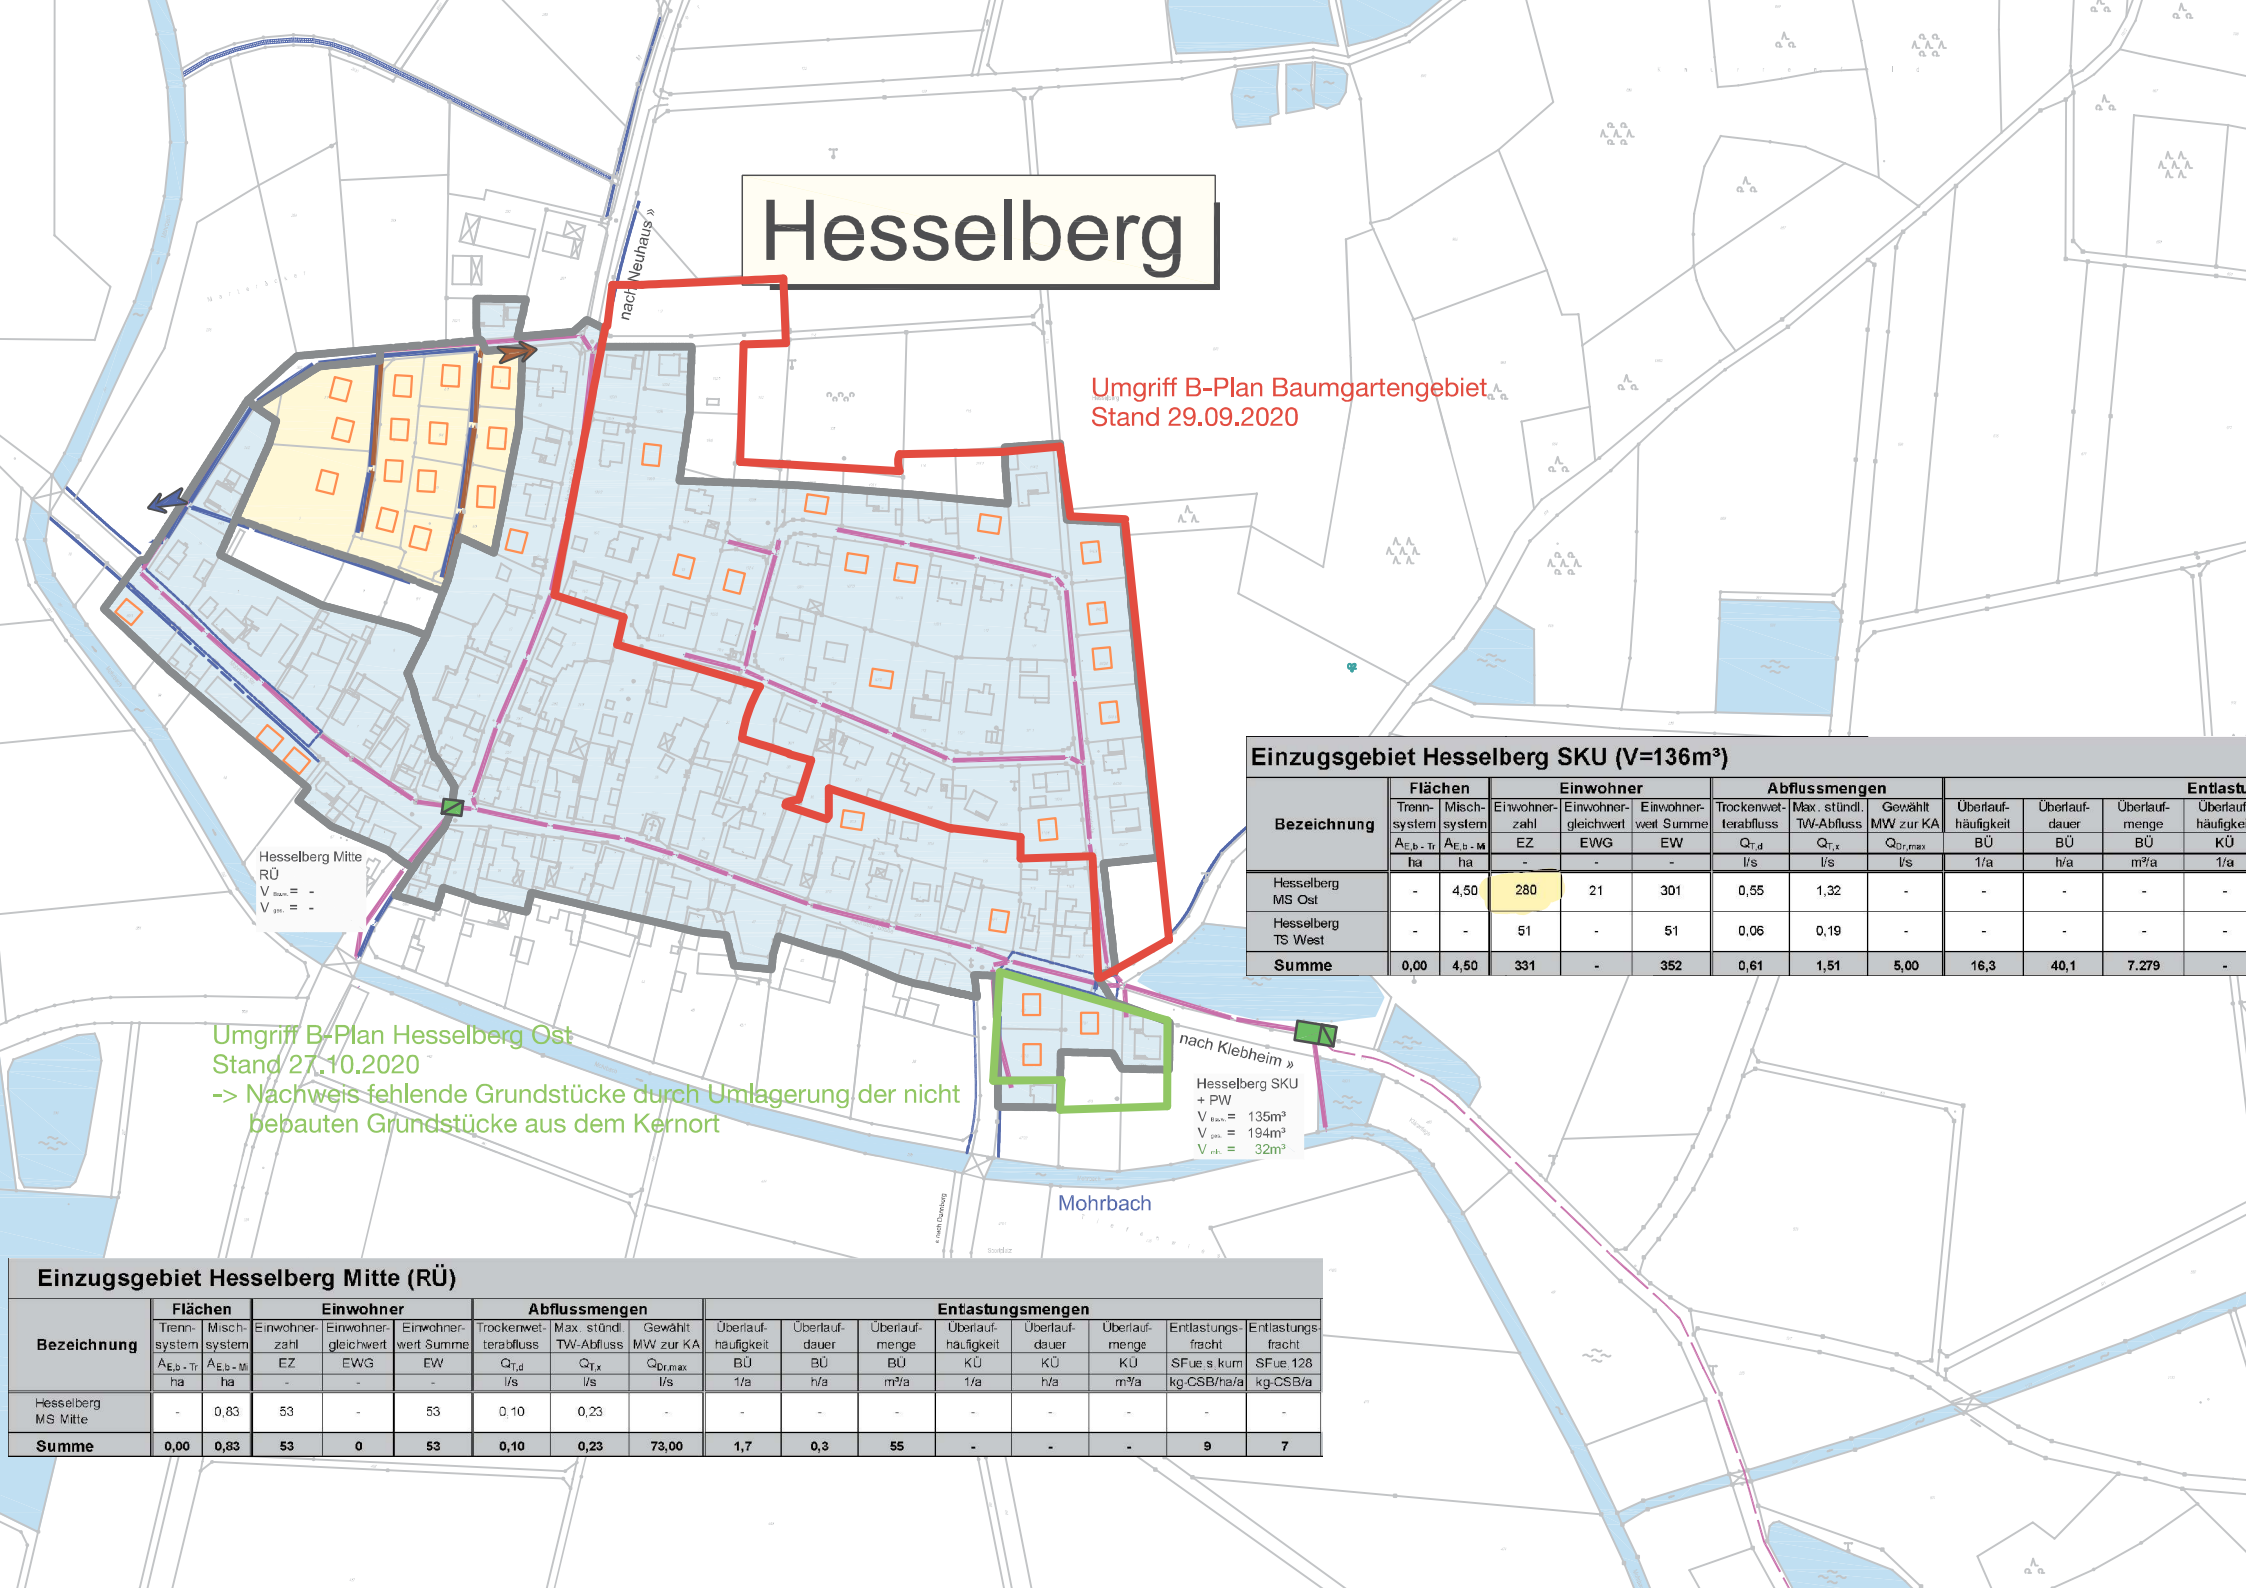

Einzugsgebiet Hesselberg SKU (V=136m³)

Bezeichnung	Flächen		Einwohner			Abflussmengen			Entlastu			
	Trenn-system	Misch-system	Einwohner-zahl	Einwohner-gleichwert	Einwohner-wert Summe	Trockenwet-terabfluss	Max. stündl. TW-Abfluss	Gewählt MW zur KA	Überlauf-häufigkeit	Überlauf-dauer	Überlauf-menge	Überlauf häufigke
	$A_{E,b-Tr}$	$A_{E,b-M}$	EZ	EWG	EW	$Q_{T,d}$	$Q_{T,x}$	$Q_{Dr,max}$	BÜ	BÜ	BÜ	KÜ
	ha	ha	-	-	-	l/s	l/s	l/s	1/a	h/a	m³/a	1/a
Hesselberg MS Ost	-	4,50	280	21	301	0,55	1,32	-	-	-	-	-
Hesselberg TS West	-	-	51	-	51	0,06	0,19	-	-	-	-	-
Summe	**0,00**	**4,50**	**331**	**-**	**352**	**0,61**	**1,51**	**5,00**	**16,3**	**40,1**	**7.279**	**-**

Einzugsgebiet Hesselberg Mitte (RÜ)

Bezeichnung	Flächen		Einwohner			Abflussmengen			Entlastungsmengen							
	Trenn-system	Misch-system	Einwohner-zahl	Einwohner-gleichwert	Einwohner-wert Summe	Trockenwet-terabfluss	Max. stündl. TW-Abfluss	Gewählt MW zur KA	Überlauf-häufigkeit	Überlauf-dauer	Überlauf-menge	Überlauf-häufigkeit	Überlauf-dauer	Überlauf-menge	Entlastungs-fracht	Entlastungs-fracht
	$A_{E,b-Tr}$	$A_{E,b-M}$	EZ	EWG	EW	$Q_{T,d}$	$Q_{T,x}$	$Q_{Dr,max}$	BÜ	BÜ	BÜ	KÜ	KÜ	KÜ	SFue,s,kum	SFue,128
	ha	ha	-	-	-	l/s	l/s	l/s	1/a	h/a	m³/a	1/a	h/a	m³/a	kg CSB/ha/a	kg CSB/a
Hesselberg MS Mitte	-	0,83	53	-	53	0,10	0,23	-	-	-	-	-	-	-	-	-
Summe	**0,00**	**0,83**	**53**	**0**	**53**	**0,10**	**0,23**	**73,00**	**1,7**	**0,3**	**55**	**-**	**-**	**-**	**9**	**7**